MĚŠÍN

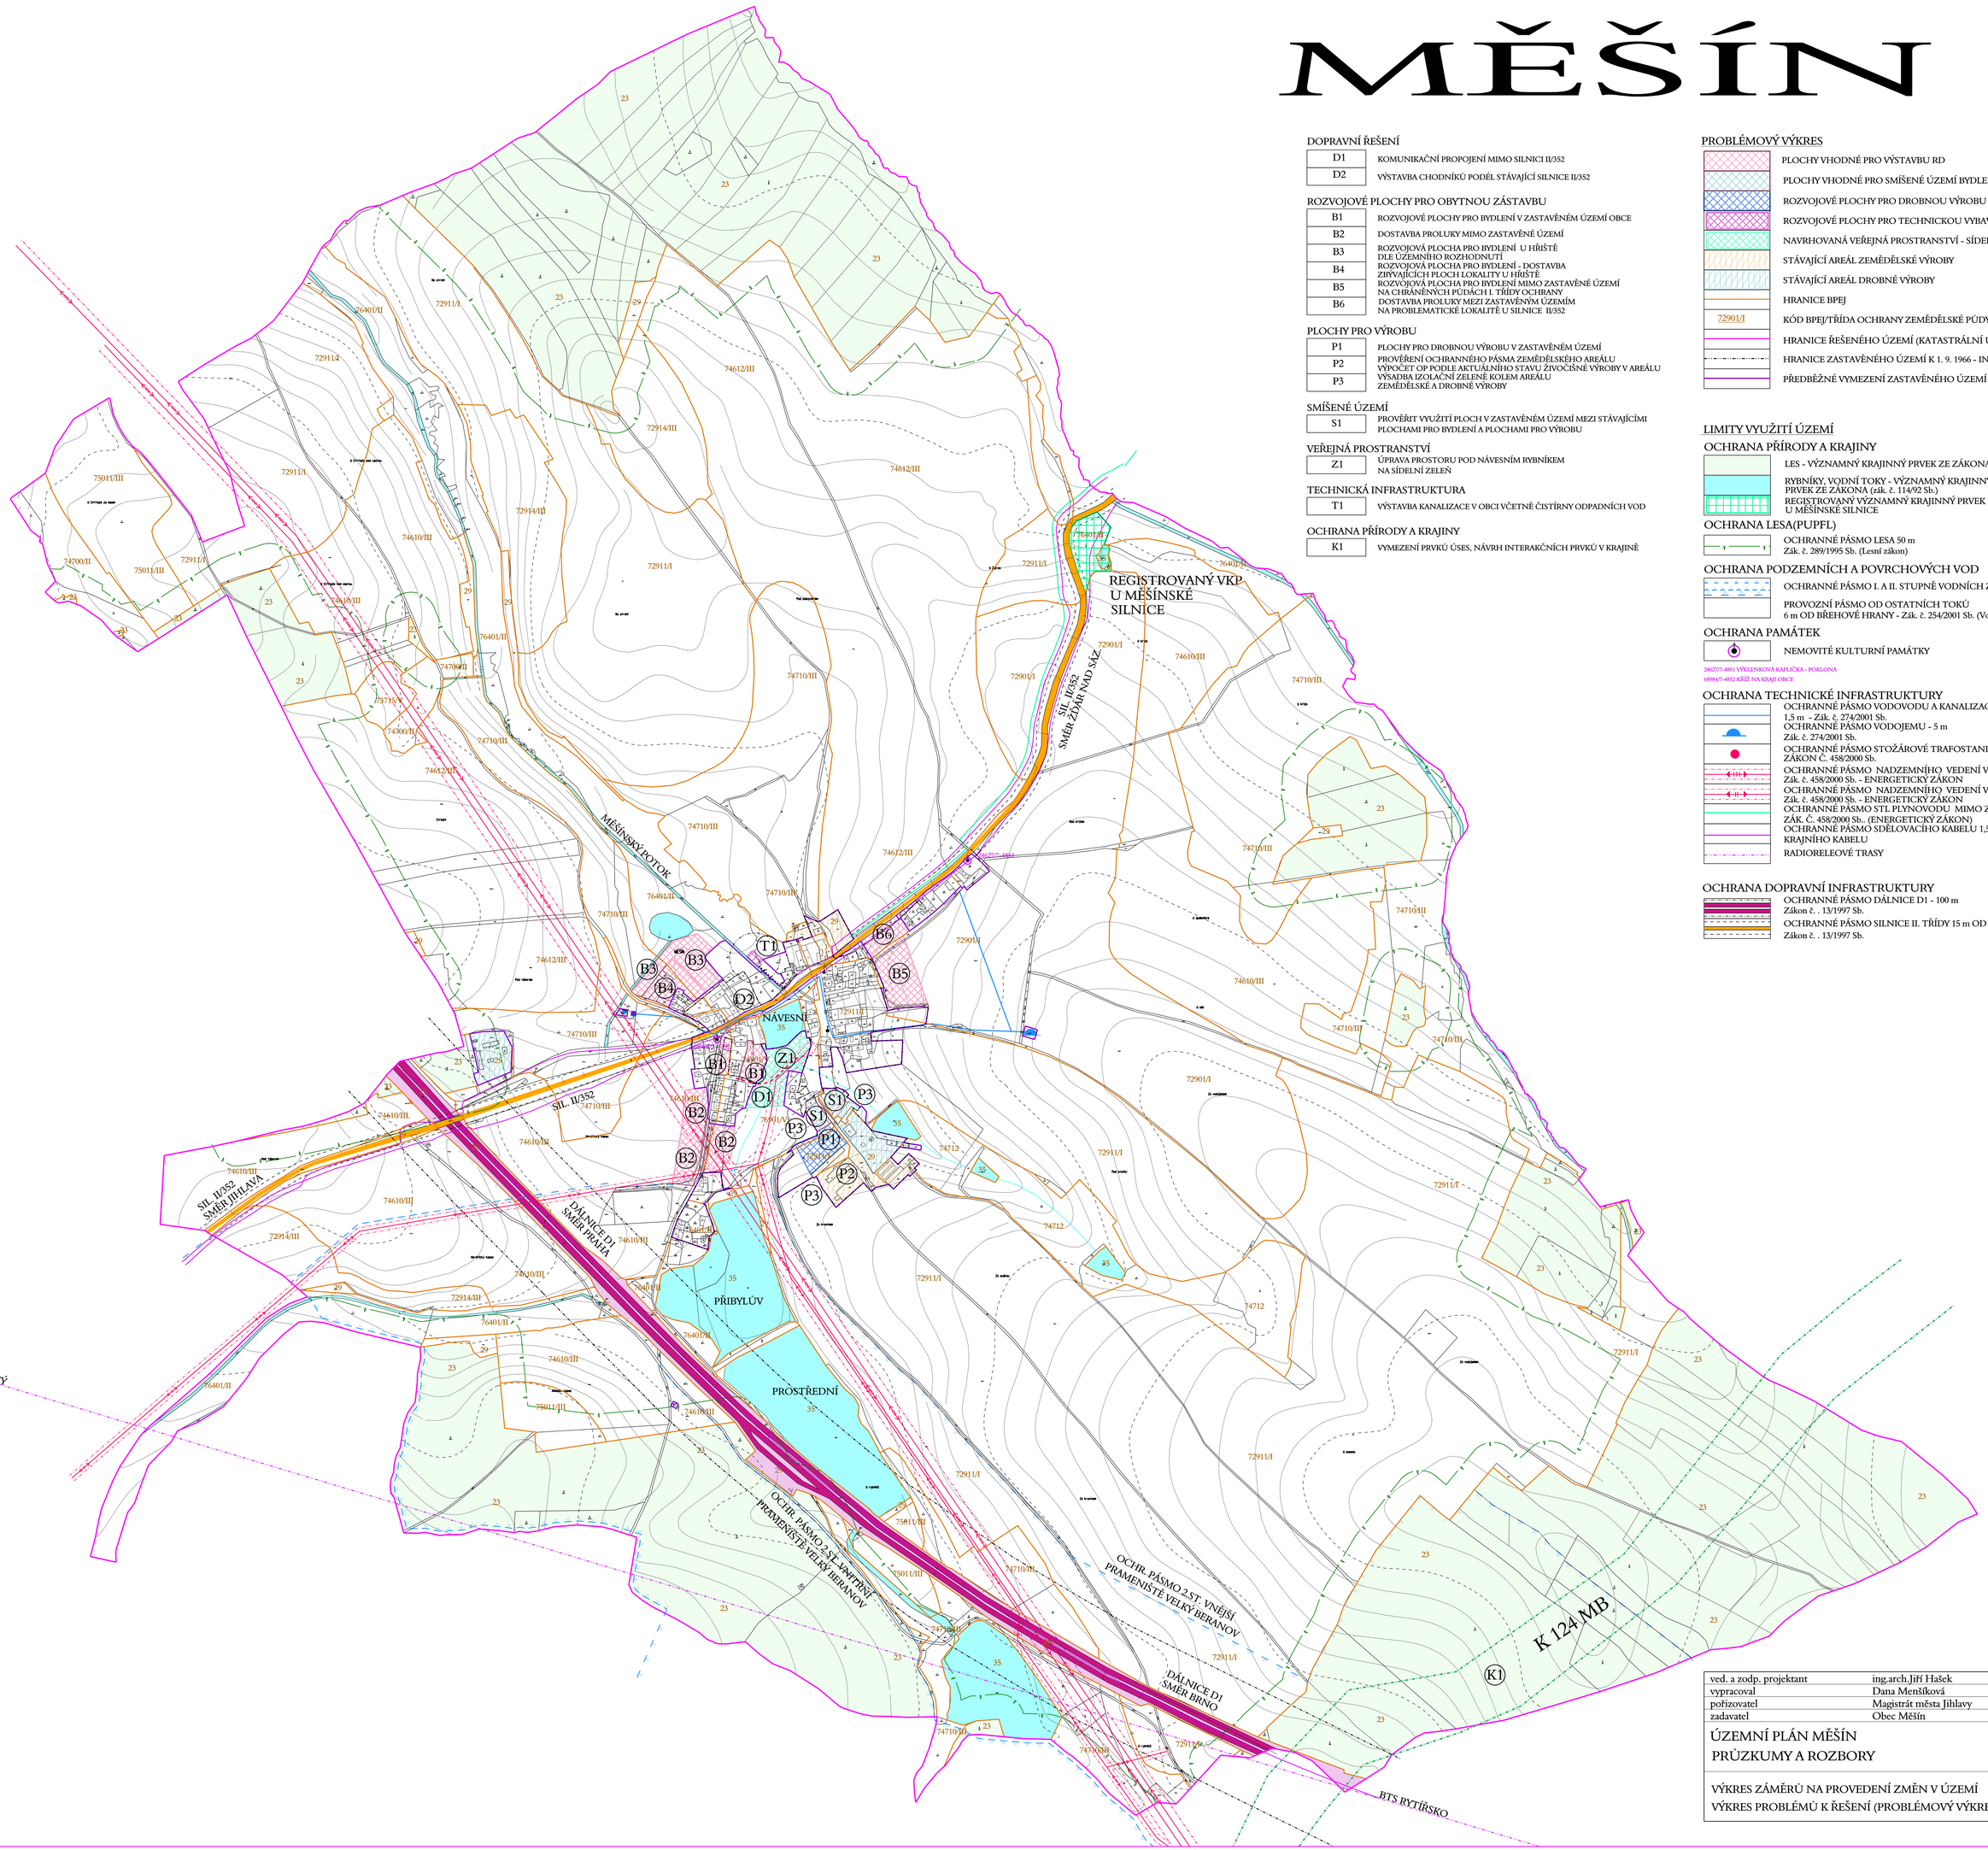

DOPRAVNÍ ŘEŠENÍ

D1	KOMUNIKAČNÍ PROPOJENÍ MIMO SILNICI II/352
D2	VÝSTAVBA CHODNÍKŮ PODÉL STÁVAJÍCÍ SILNICE II/352

ROZVOJOVÉ PLOCHY PRO OBYTNOU ZÁSTAVBU

B1	ROZVOJOVÉ PLOCHY PRO BYDLENÍ V ZASTAVĚNÉM ÚZEMÍ OBCE
B2	DOSTAVBA PROLUKY MIMO ZASTAVĚNÉ ÚZEMÍ
B3	ROZVOJOVÁ PLOCHA PRO BYDLENÍ U HŘIŠTĚ DLE ÚZEMNÍHO ROZHODNUTÍ
B4	ROZVOJOVÁ PLOCHA PRO BYDLENÍ - DOSTAVBA ZBÝVAJÍCÍCH PLOCH LOKALITY U HŘIŠTĚ
B5	ROZVOJOVÁ PLOCHA PRO BYDLENÍ MIMO ZASTAVĚNÉ ÚZEMÍ NA CHRÁNĚNÝCH PŮDÁCH I. TŘÍDY OCHRANY
B6	DOSTAVBA PROLUKY MEZI ZASTAVĚNÝM ÚZEMÍM NA PROBLEMATICKÉ LOKALITĚ U SILNICE II/352

PLOCHY PRO VÝROBU

P1	PLOCHY PRO DROBNOU VÝROBU V ZASTAVĚNÉM ÚZEMÍ
P2	PROVĚŘENÍ OCHRANNÉHO PÁSMA ZEMĚDĚLSKÉHO AREÁLU VÝPOČET OP PODLE AKTUÁLNÍHO STAVU ŽIVOČIŠNÉ VÝROBY V AREÁLU
P3	VÝSADBA IZOLAČNÍ ZELENĚ KOLEM AREÁLU ZEMĚDĚLSKÉ A DROBNÉ VÝROBY

SMÍŠENÉ ÚZEMÍ

S1	PROVĚŘIT VYUŽITÍ PLOCH V ZASTAVĚNÉM ÚZEMÍ MEZI STÁVAJÍCÍMI PLOCHAMI PRO BYDLENÍ A PLOCHAMI PRO VÝROBU

VEŘEJNÁ PROSTRANSTVÍ

Z1	ÚPRAVA PROSTORU POD NÁVESNÍM RYBNÍKEM NA SÍDELNÍ ZELEŇ

TECHNICKÁ INFRASTRUKTURA

T1	VÝSTAVBA KANALIZACE V OBCI VČETNĚ ČISTÍRNY ODPADNÍCH VOD

OCHRANA PŘÍRODY A KRAJINY

K1	VYMEZENÍ PRVKŮ ÚSES, NÁVRH INTERAKČNÍCH PRVKŮ V KRAJINĚ

PROBLÉMOVÝ VÝKRES

- PLOCHY VHODNÉ PRO VÝSTAVBU RD
- PLOCHY VHODNÉ PRO SMÍŠENÉ ÚZEMÍ BYDLENÍ + DROBNÁ VÝROBA
- ROZVOJOVÉ PLOCHY PRO DROBNOU VÝROBU
- ROZVOJOVÉ PLOCHY PRO TECHNICKOU VYBAVENOST
- NAVRHOVANÁ VEŘEJNÁ PROSTRANSTVÍ - SÍDELNÍ ZELEŇ
- STÁVAJÍCÍ AREÁL ZEMĚDĚLSKÉ VÝROBY
- STÁVAJÍCÍ AREÁL DROBNÉ VÝROBY
- HRANICE BPEJ
- 72901/I KÓD BPEJ/TŘÍDA OCHRANY ZEMĚDĚLSKÉ PŮDY
- HRANICE ŘEŠENÉHO ÚZEMÍ (KATASTRÁLNÍ ÚZEMÍ MĚŠÍN)
- HRANICE ZASTAVĚNÉHO ÚZEMÍ K 1. 9. 1966 - INTRAVILÁN
- PŘEDBĚŽNÉ VYMEZENÍ ZASTAVĚNÉHO ÚZEMÍ

LIMITY VYUŽITÍ ÚZEMÍ

OCHRANA PŘÍRODY A KRAJINY

- LES - VÝZNAMNÝ KRAJINNÝ PRVEK ZE ZÁKONA (zák. č. 114/92 Sb.)
- RYBNÍKY, VODNÍ TOKY - VÝZNAMNÝ KRAJINNÝ PRVEK ZE ZÁKONA (zák. č. 114/92 Sb.)
- REGISTROVANÝ VÝZNAMNÝ KRAJINNÝ PRVEK U MĚŠÍNSKÉ SILNICE

OCHRANA LESA(PUPFL)

- OCHRANNÉ PÁSMO LESA 50 m Zák. č. 289/1995 Sb. (Lesní zákon)

OCHRANA PODZEMNÍCH A POVRCHOVÝCH VOD

- OCHRANNÉ PÁSMO I. A II. STUPNĚ VODNÍCH ZDROJŮ
- PROVOZNÍ PÁSMO OD OSTATNÍCH TOKŮ 6 m OD BŘEHOVÉ HRANY - Zák. č. 254/2001 Sb. (Vodní zák.)

OCHRANA PAMÁTEK

- NEMOVITÉ KULTURNÍ PAMÁTKY

24627/7-4851 VÝKLENKOVÁ KAPLIČKA - POKLONA
68984/7-4852 KŘÍŽ NA KRAJI OBCE

OCHRANA TECHNICKÉ INFRASTRUKTURY

- OCHRANNÉ PÁSMO VODOVODU A KANALIZACE DO DN 500 VČETNĚ- 1,5 m - Zák. č. 274/2001 Sb.
- OCHRANNÉ PÁSMO VODOJEMU - 5 m Zák. č. 274/2001 Sb.
- OCHRANNÉ PÁSMO STOŽÁROVÉ TRAFOSTANICE 10 m (7 m) ZÁKON Č. 458/2000 Sb.
- OCHRANNÉ PÁSMO NADZEMNÍHO VEDENÍ VVN 110 kV -15 m Zák. č. 458/2000 Sb. - ENERGETICKÝ ZÁKON
- OCHRANNÉ PÁSMO NADZEMNÍHO VEDENÍ VN 22 kV - 10 (7) m Zák. č. 458/2000 Sb. - ENERGETICKÝ ZÁKON
- OCHRANNÉ PÁSMO STL PLYNOVODU MIMO ZASTAVĚNÉ ÚZEMÍ SÍDLA 4 m ZÁK. Č. 458/2000 Sb.. (ENERGETICKÝ ZÁKON)
- OCHRANNÉ PÁSMO SDĚLOVACÍHO KABELU 1,5 m PO OBOU STRANÁCH KRAJNÍHO KABELU
- RADIORELEOVÉ TRASY

OCHRANA DOPRAVNÍ INFRASTRUKTURY

- OCHRANNÉ PÁSMO DÁLNICE D1 - 100 m Zákon č. . 13/1997 Sb.
- OCHRANNÉ PÁSMO SILNICE II. TŘÍDY 15 m OD OSY KOMUNIKACE Zákon č. . 13/1997 Sb.

ved. a zodp. projektant	ing.arch.Jiří Hašek	JIHLAVA, spol.s r.o. Masky Bolt 11, 58601 Jihlava tel: 567309461 e-mail: urban.str@j.cz
vypracoval	Dana Menšíková	
pořizovatel	Magistrát města Jihlavy	
zadavatel	Obec Měšín	
ÚZEMNÍ PLÁN MĚŠÍN PRŮZKUMY A ROZBORY	formát	
	datum	5/2007
	stupeň	0
	zak.číslo	
VÝKRES ZÁMĚRŮ NA PROVEDENÍ ZMĚN V ÚZEMÍ VÝKRES PROBLÉMŮ K ŘEŠENÍ (PROBLÉMOVÝ VÝKRES)	měřítko 1: 5000	číslo výkr. 2